


HAUS 1	
Wohnen & Aufenthalt	98,58 m ²
Sanitär- & Nassraum	18,24 m ²
Nebenraum	37,97 m ²
SUMME	154,79 m²

HAUS 2	
Wohnen & Aufenthalt	98,58 m ²
Sanitär- & Nassraum	18,24 m ²
Nebenraum	37,97 m ²
SUMME	154,79 m²

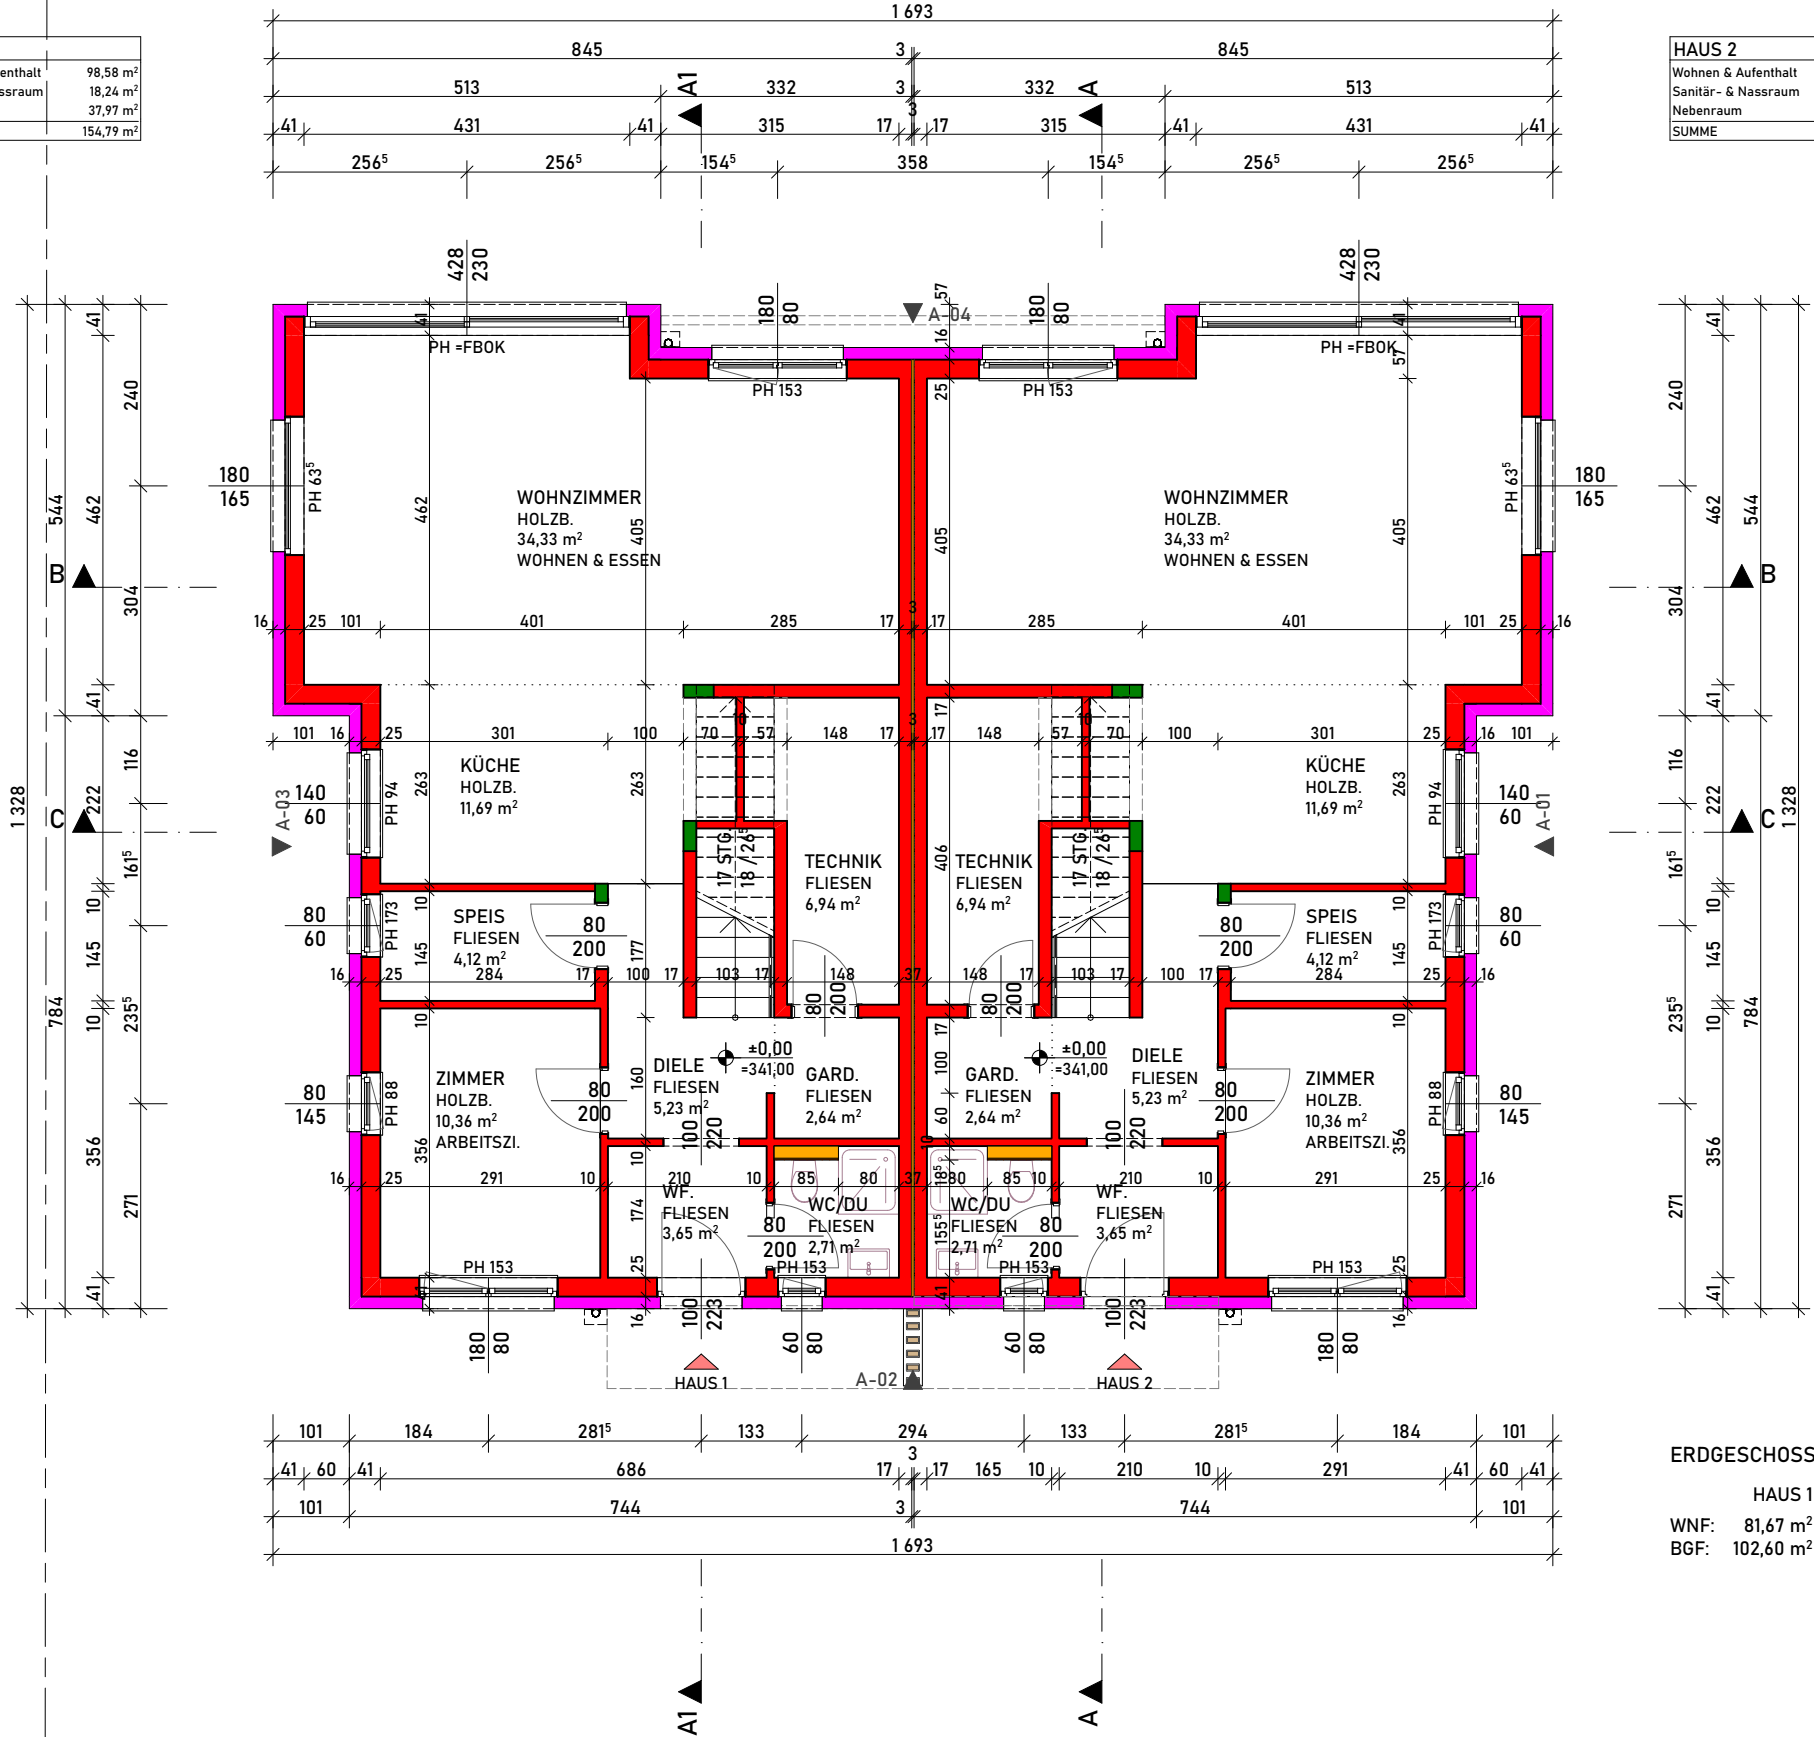

ERDGESCHOSS			
	HAUS 1	HAUS 2	GESAMT
WNF:	81,67 m ²	81,67 m ²	205,19 m ²
BGF:	102,60 m ²	102,60 m ²	205,19 m ²