


HAUS 1	
Wohnen & Aufenthalt	98,58 m ²
Sanitär- & Nassraum	18,24 m ²
Nebenraum	37,97 m ²
SUMME	154,79 m²

HAUS 2	
Wohnen & Aufenthalt	98,58 m ²
Sanitär- & Nassraum	18,24 m ²
Nebenraum	37,97 m ²
SUMME	154,79 m²

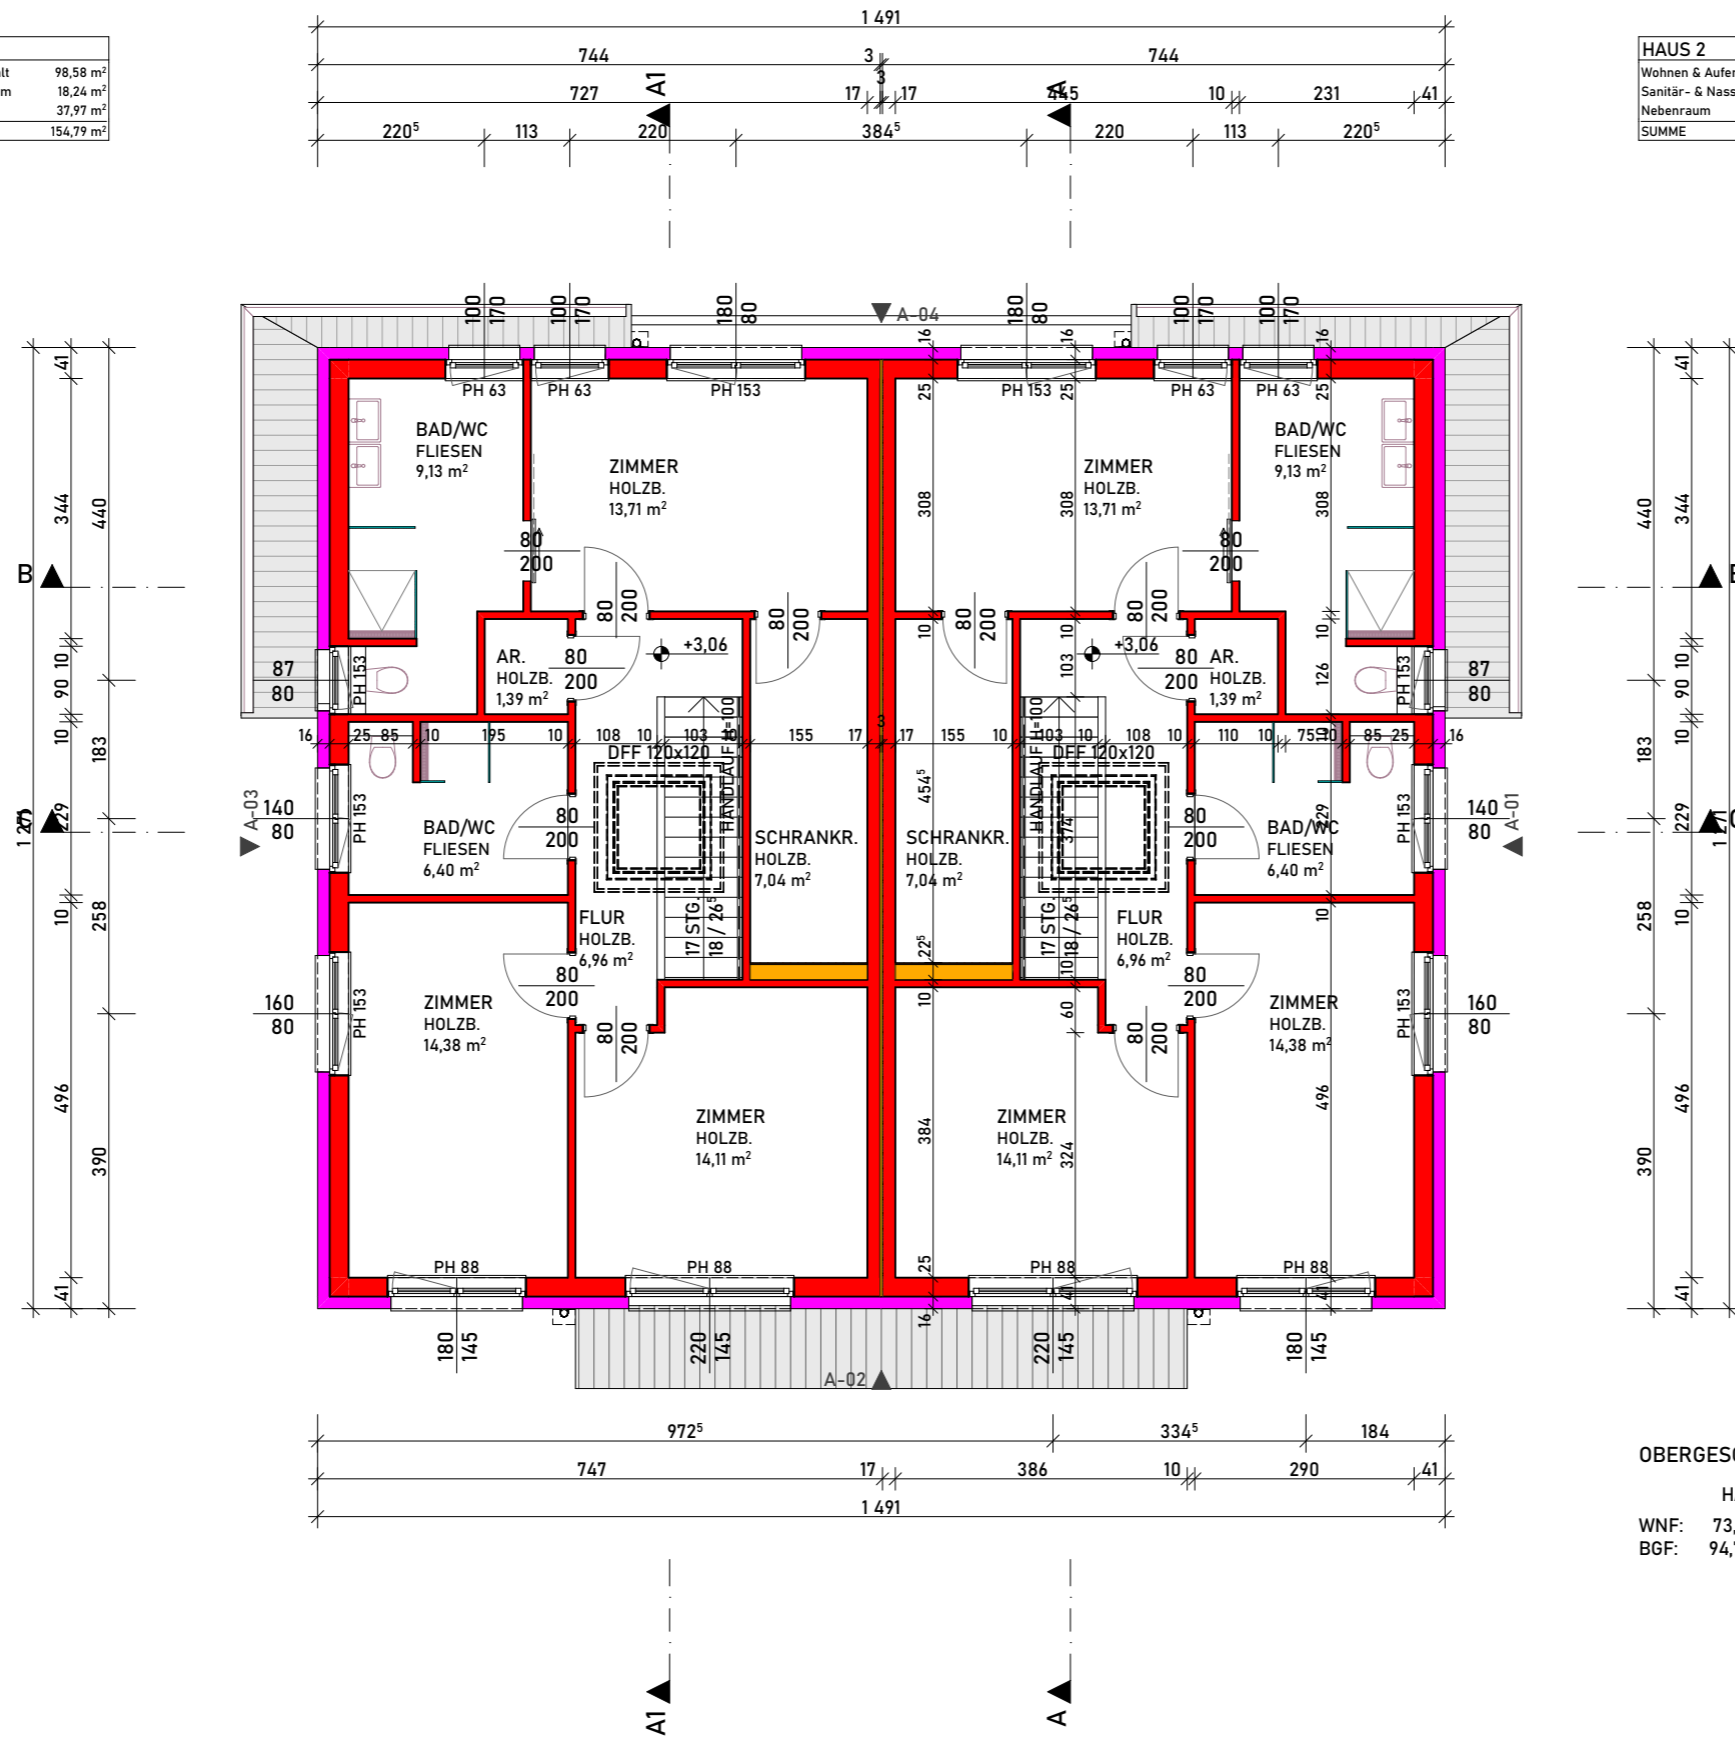

	HAUS 1	HAUS 2	GESAMT
WNF:	73,12 m ²	73,12 m ²	146,24 m ²
BGF:	94,75 m ²	94,75 m ²	189,51 m ²

OBERGESCHOSS
M=1:100

G-02