
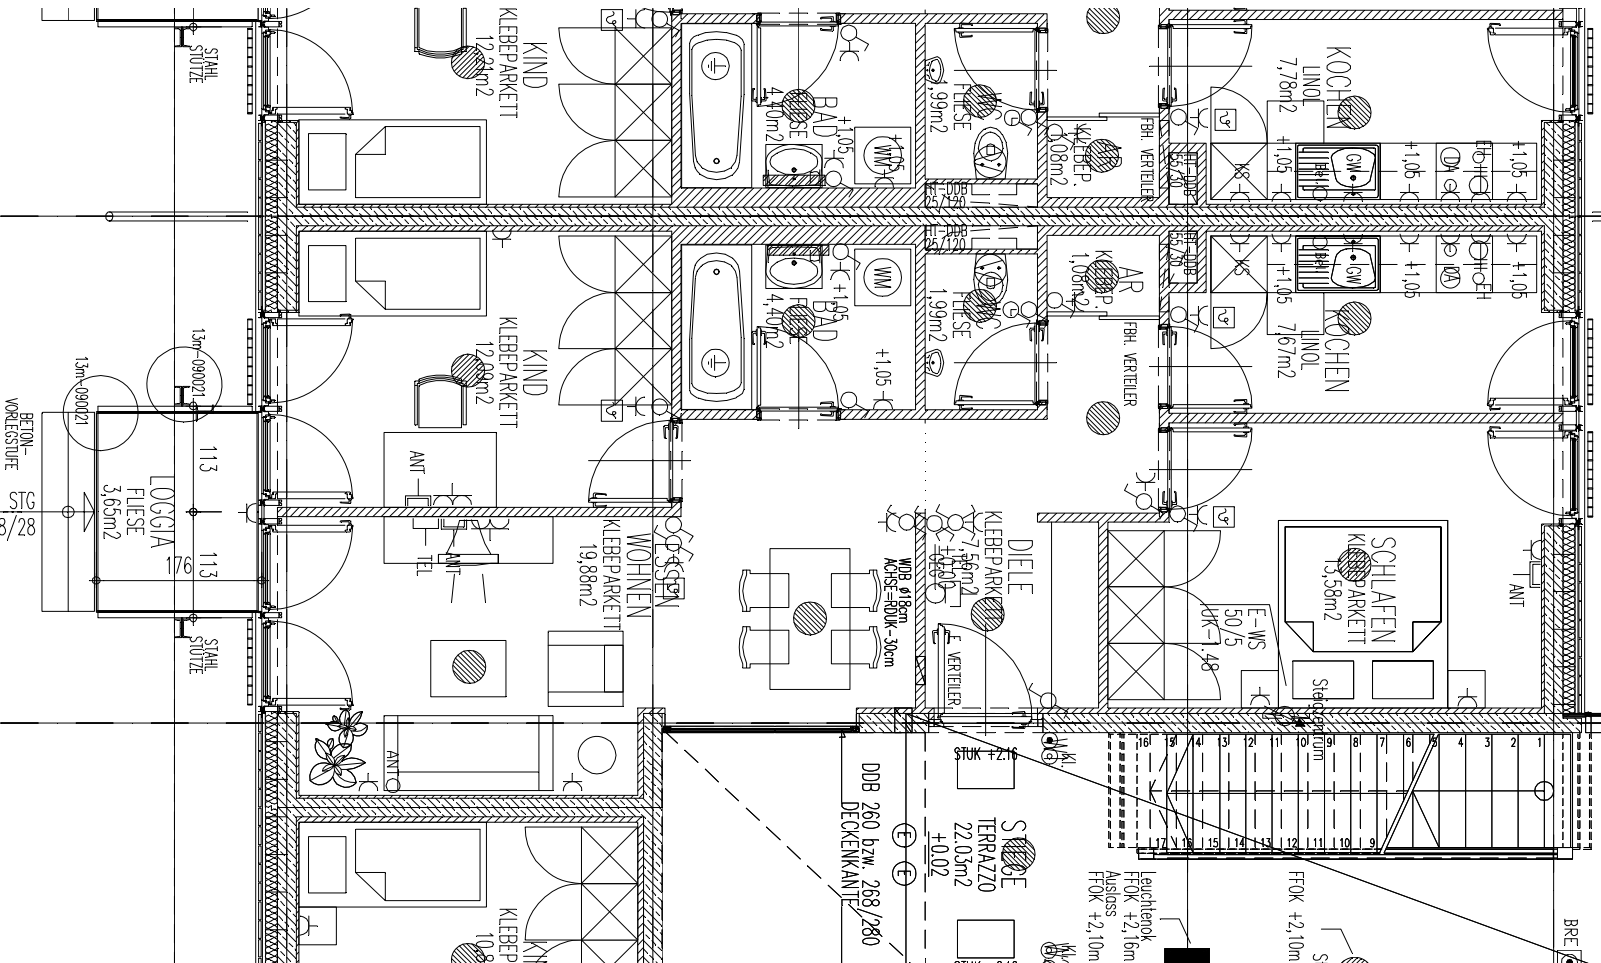


TypBa  
che  
71,98m<sup>2</sup>  
3,65m<sup>2</sup>  
75,63m<sup>2</sup>

13m Haus Typ 3C  
3 Zimmer Wohnung  
Summe Wohnnutzfläche 68,25m<sup>2</sup>  
förderbare Freifläche 3,65m<sup>2</sup>  
Wohnfläche 71,90m<sup>2</sup>

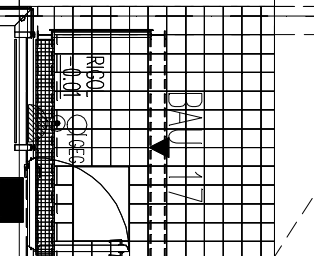

BETON-  
VORLESSTUFE  
2 STG  
18/28

LOGGIA  
FLESE  
3,65m<sup>2</sup>

DOB 260 bzw. 268/280  
DICKENKANTF

S  
TERRAZZO  
22,03m<sup>2</sup>  
±0,02

Leuchtenkl.  
FfOK +2,10m  
Auslöser  
FfOK +2,10m

FfOK +2,10m

BRE

KLEBERP.  
KN  
10,82

WOHNEN  
KLEBERPARKETT  
19,88m<sup>2</sup>

KIND  
KLEBERPARKETT  
12,89m<sup>2</sup>

KIND  
KLEBERPARKETT  
12,89m<sup>2</sup>

SCHLAFEN  
KLEBERPARKETT  
13,58m<sup>2</sup>

KOCHEN  
LINOL.  
7,67m<sup>2</sup>

KOCHEN  
LINOL.  
7,78m<sup>2</sup>

WOB 9/18cm  
ACHSE=RÜCK-30cm

DIELE  
KLEBERPARKETT  
7,76m<sup>2</sup>

BAD  
4,40m<sup>2</sup>

BAD  
4,40m<sup>2</sup>

STAHL-  
STÜTZE

STAHL-  
STÜTZE

13m-090q121

13m-090q021

113

113

176

176

176

176